

COMMITTENTE: A.R.A.P. - Azienda Regionale Attività Produttive
S.S. n° 602 - 65012 Villanova di Cepagatti (PE)

OGGETTO: RILIEVO BATIMETRICO DELL'AREA PORTUALE DI PESCARA
(Canaletta, Darsena commerciale, Diga foranea)

TAVOLA 1

RILIEVI ESEGUITI IN DATA 2-3-4 MAGGIO 2017

DTM dell'area rilevata
con isobate quotata

LE PROFONDITA' INDICATE SONO RIFERITE AL LIVELLO MEDIO MARINO

COORDINATE PIANE: DATUM WGS84 - PROIEZIONE UTM FUSO 33 NORD

SCALA 1:2.000


EQUIDISTANZA ISOBATE: 25 CM

Gli Assistenti Tecnici
(Antonio Di Giansante - Roberto Cacciatore)

Il Direttore dell'Area Tecnica
(D.ssa Luciana Di Croce)

Equipaggio M/n Ermione PC1268: Com. Paolo De Iure - Cond. Nicola Febo

Sono vietati la riproduzione, anche parziale, senza preventiva autorizzazione e l'uso improprio del presente documento

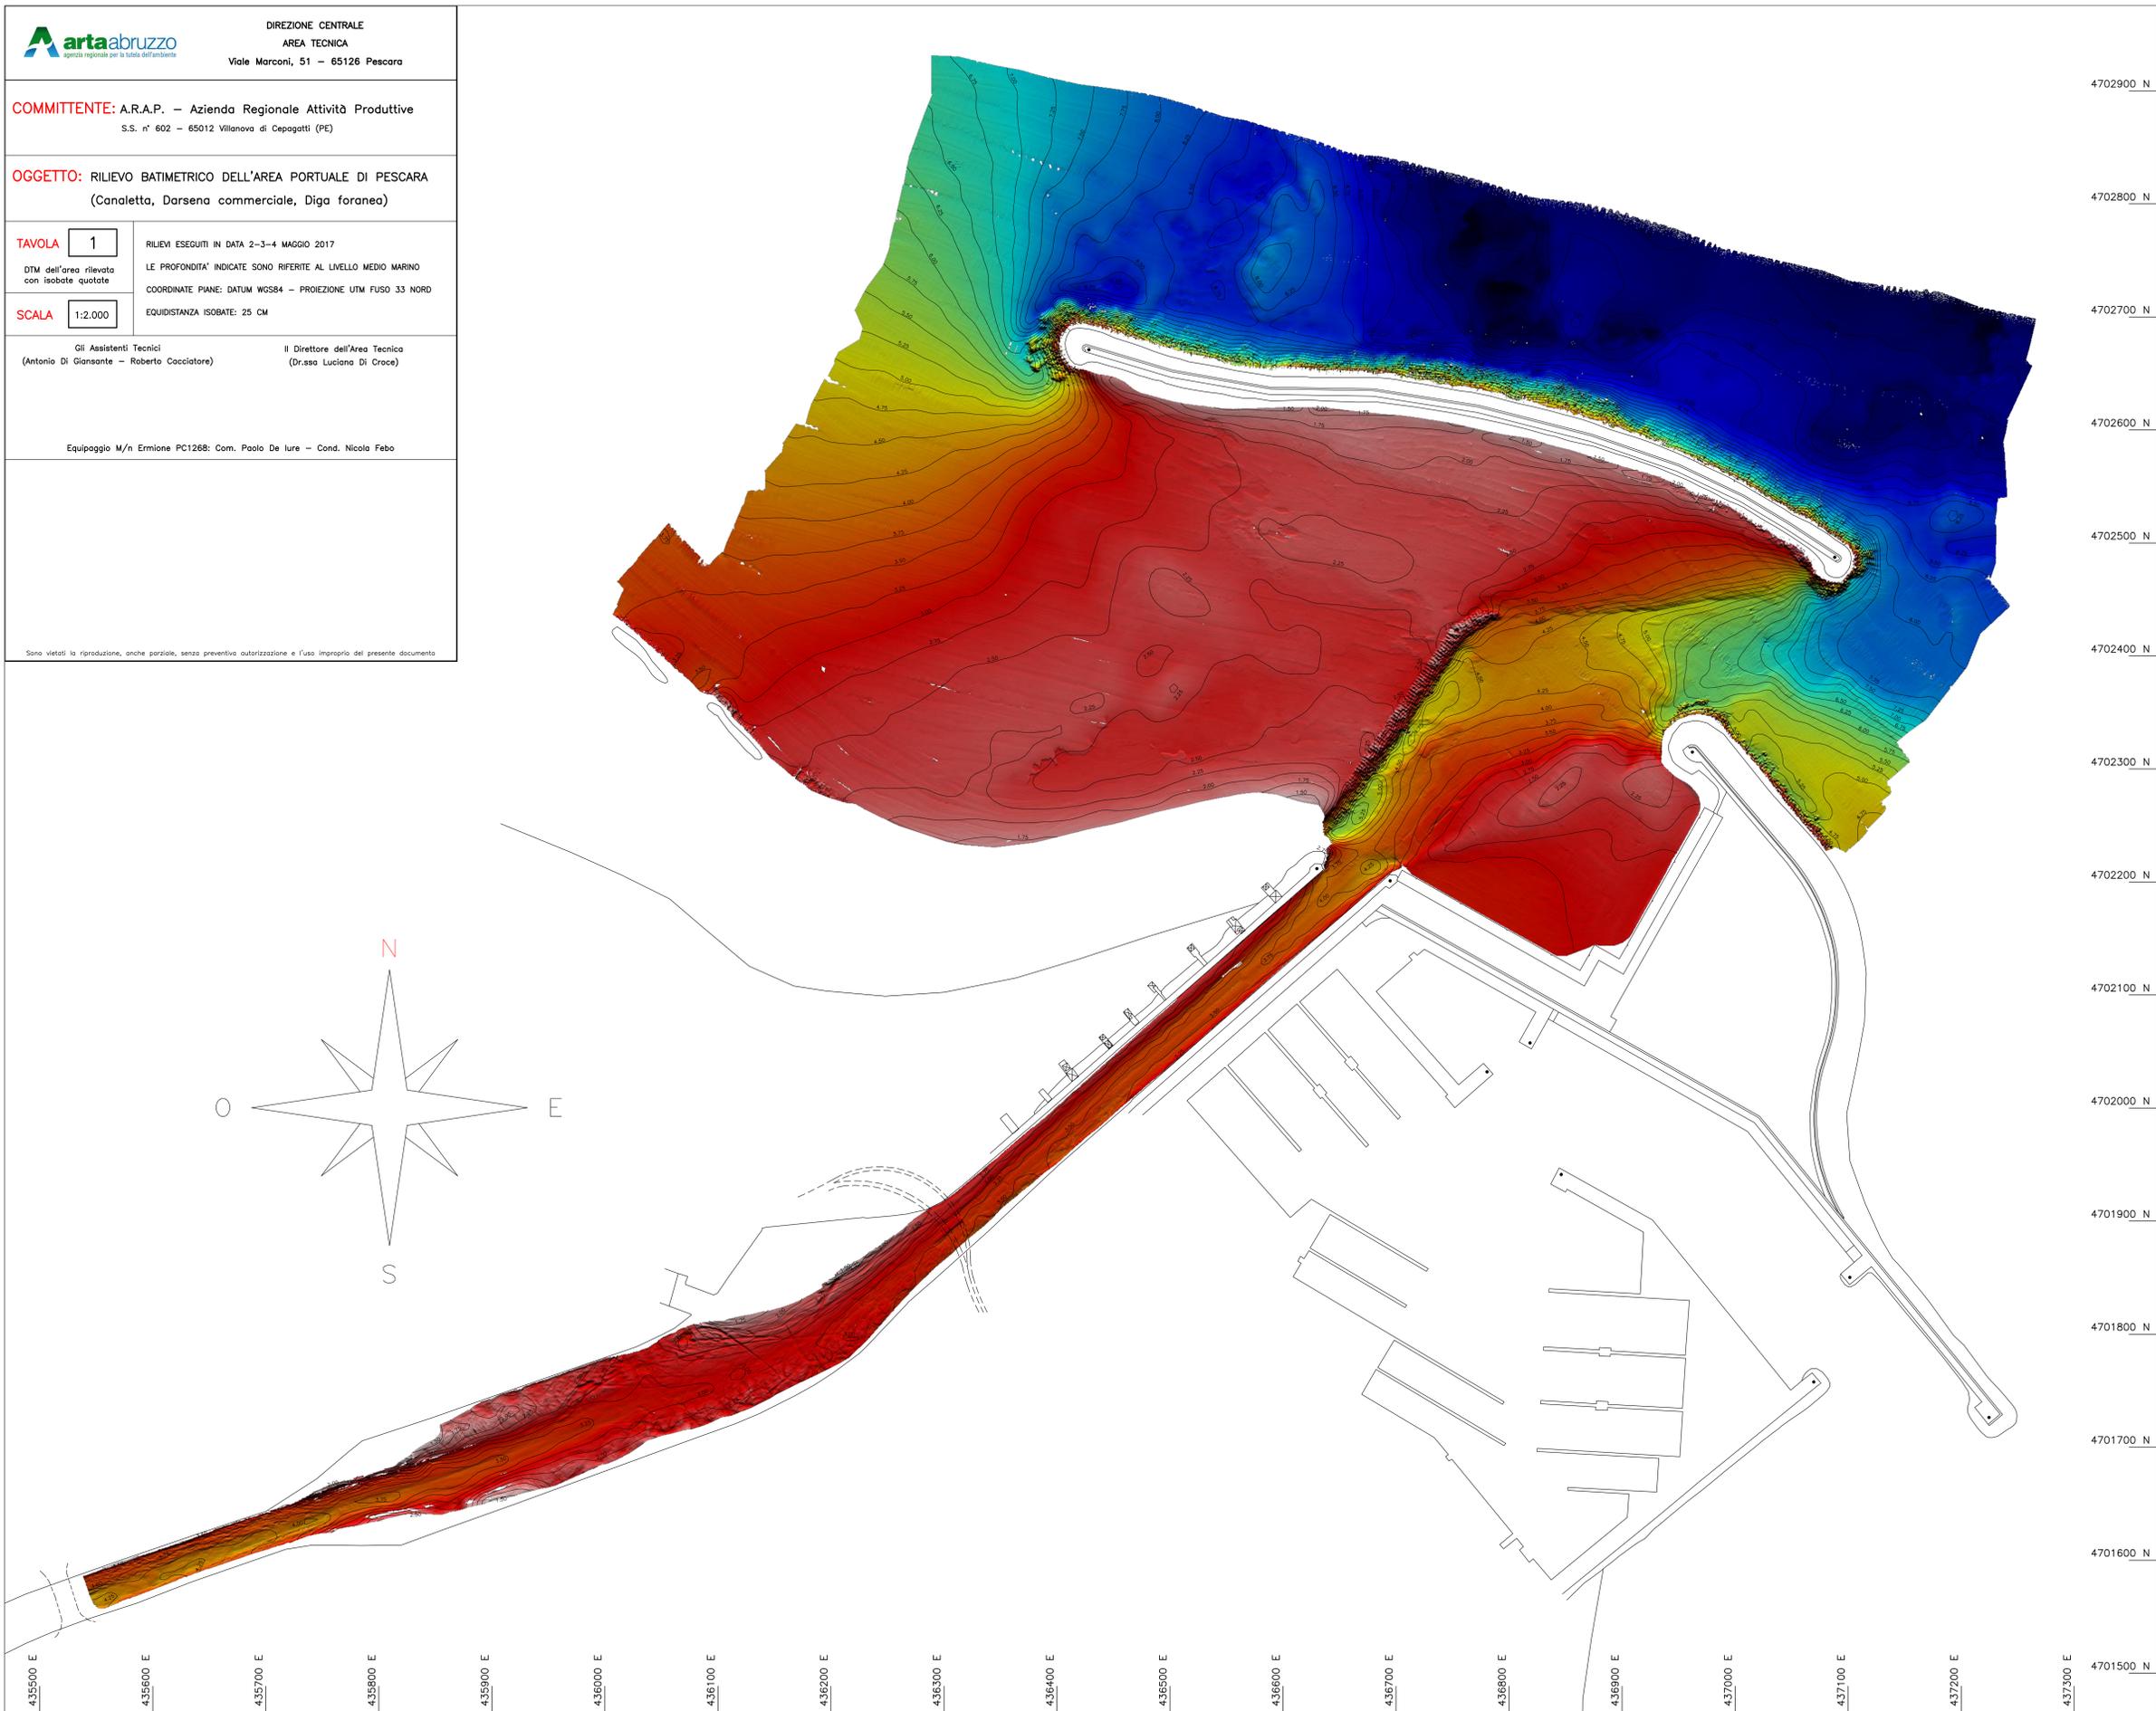

435500 E

435600 E

435700 E

435800 E

435900 E

436000 E

436100 E

436200 E

436300 E

436400 E

436500 E

436600 E

436700 E

436800 E

436900 E

437000 E

437100 E

437200 E

437300 E

4702900 N
4702800 N
4702700 N
4702600 N
4702500 N
4702400 N
4702300 N
4702200 N
4702100 N
4702000 N
4701900 N
4701800 N
4701700 N
4701600 N
4701500 N