

COMMITTENTE: A.R.A.P. - Azienda Regionale Attività Produttive
S.S. n° 602 - 65012 Villanova di Cepagatti (PE)

OGGETTO: RILIEVO BATIMETRICO DELL'AREA PORTUALE DI PESCARA
(Canaletta, Darsena commerciale, Diga foranea)



TAVOLA 3
RILIEVI ESEGUITI IN DATA 2-3-4 MAGGIO 2017
Darsena e Diga foranea con isobate quotate
LE PROFONDITÀ INDICATE SONO RIFERITE AL LIVELLO MEDIO MARINO
COORDINATE PIANE: DATUM WGS84 - PROIEZIONE UTM FUSO 33 NORD
SCALA 1:1.000
EQUIDISTANZA ISOBATE: 10 CM

Gli Assistenti Tecnici
(Antonio Di Gianante - Roberto Cacciatore)

Il Direttore dell'Area Tecnica
(Drs.ssa Luciana Di Croce)

Equipaggio M/n Ermione PC1268; Com. Paolo De Iure - Cond. Nicola Febo

Sono vietati la riproduzione, anche parziale, senza preventiva autorizzazione e l'uso improprio del presente documento

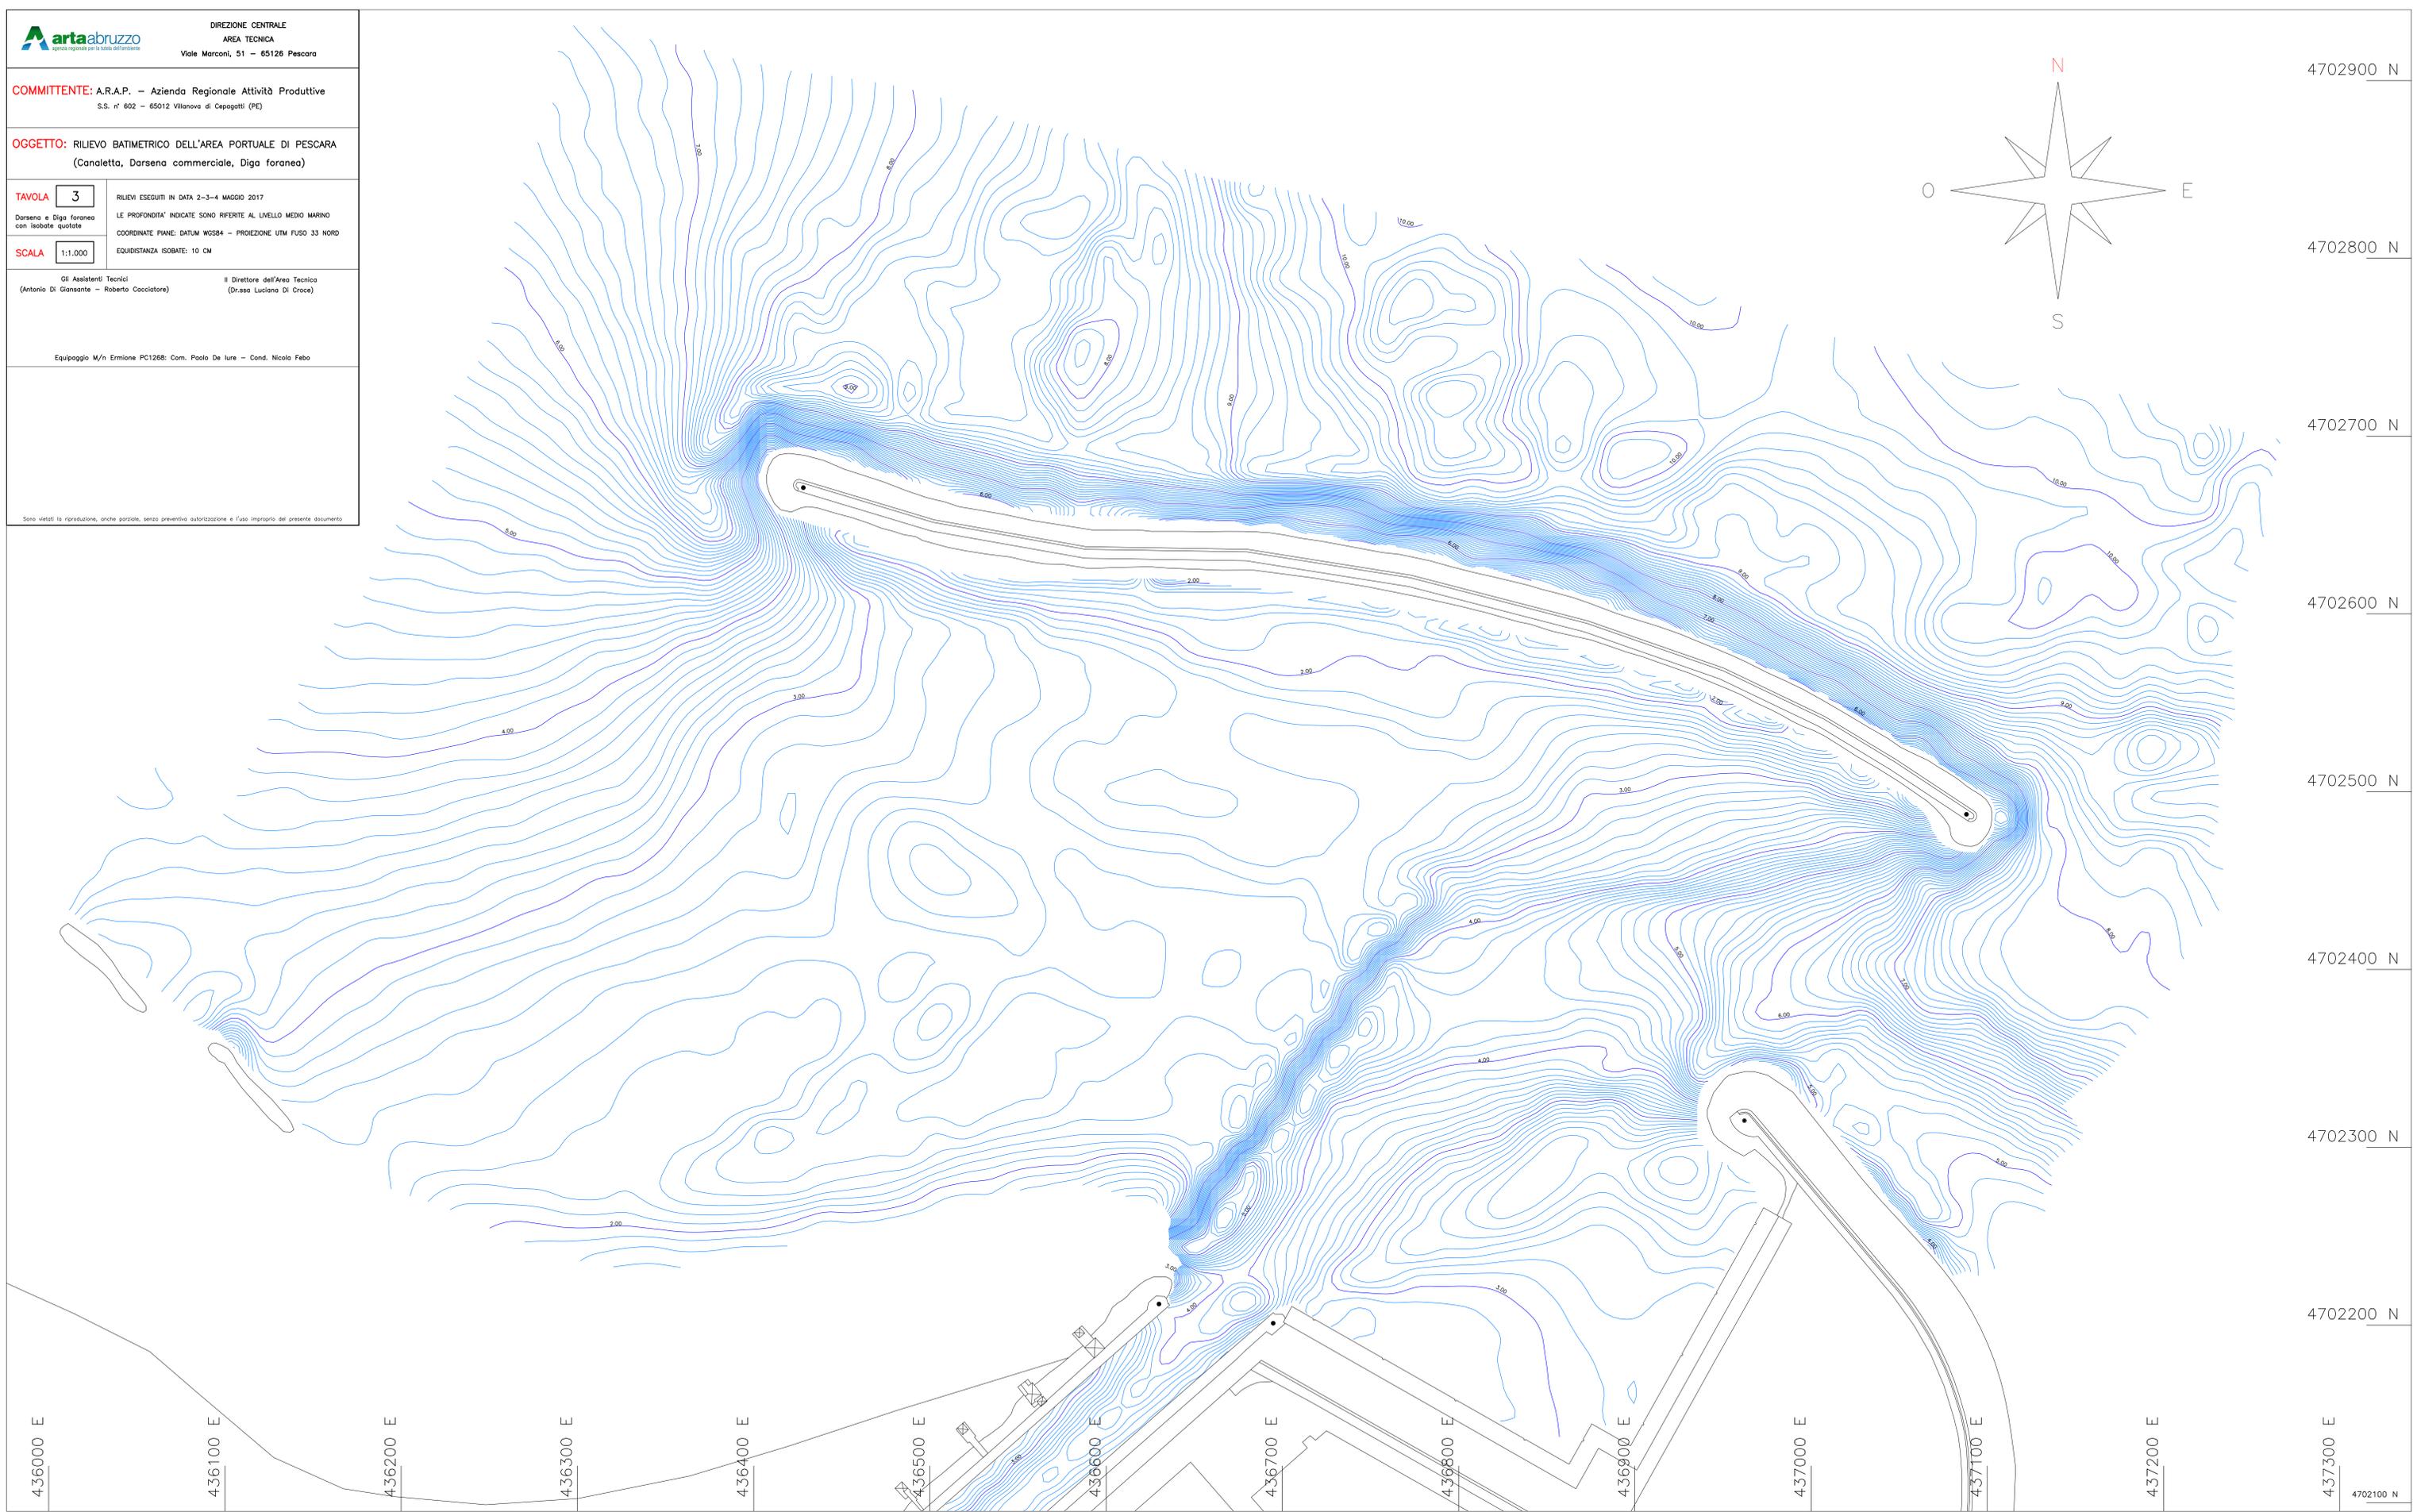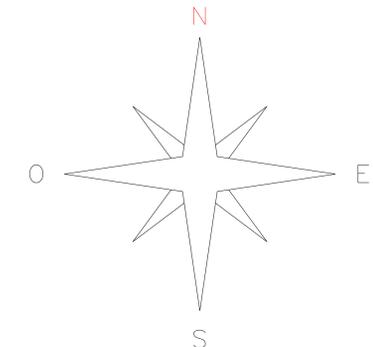

4702900 N
4702800 N
4702700 N
4702600 N
4702500 N
4702400 N
4702300 N
4702200 N
4702100 N

436000 E
436100 E
436200 E
436300 E
436400 E
436500 E
436600 E
436700 E
436800 E
436900 E
437000 E
437100 E
437200 E
437300 E